




# 1. ETAPA PRÁC

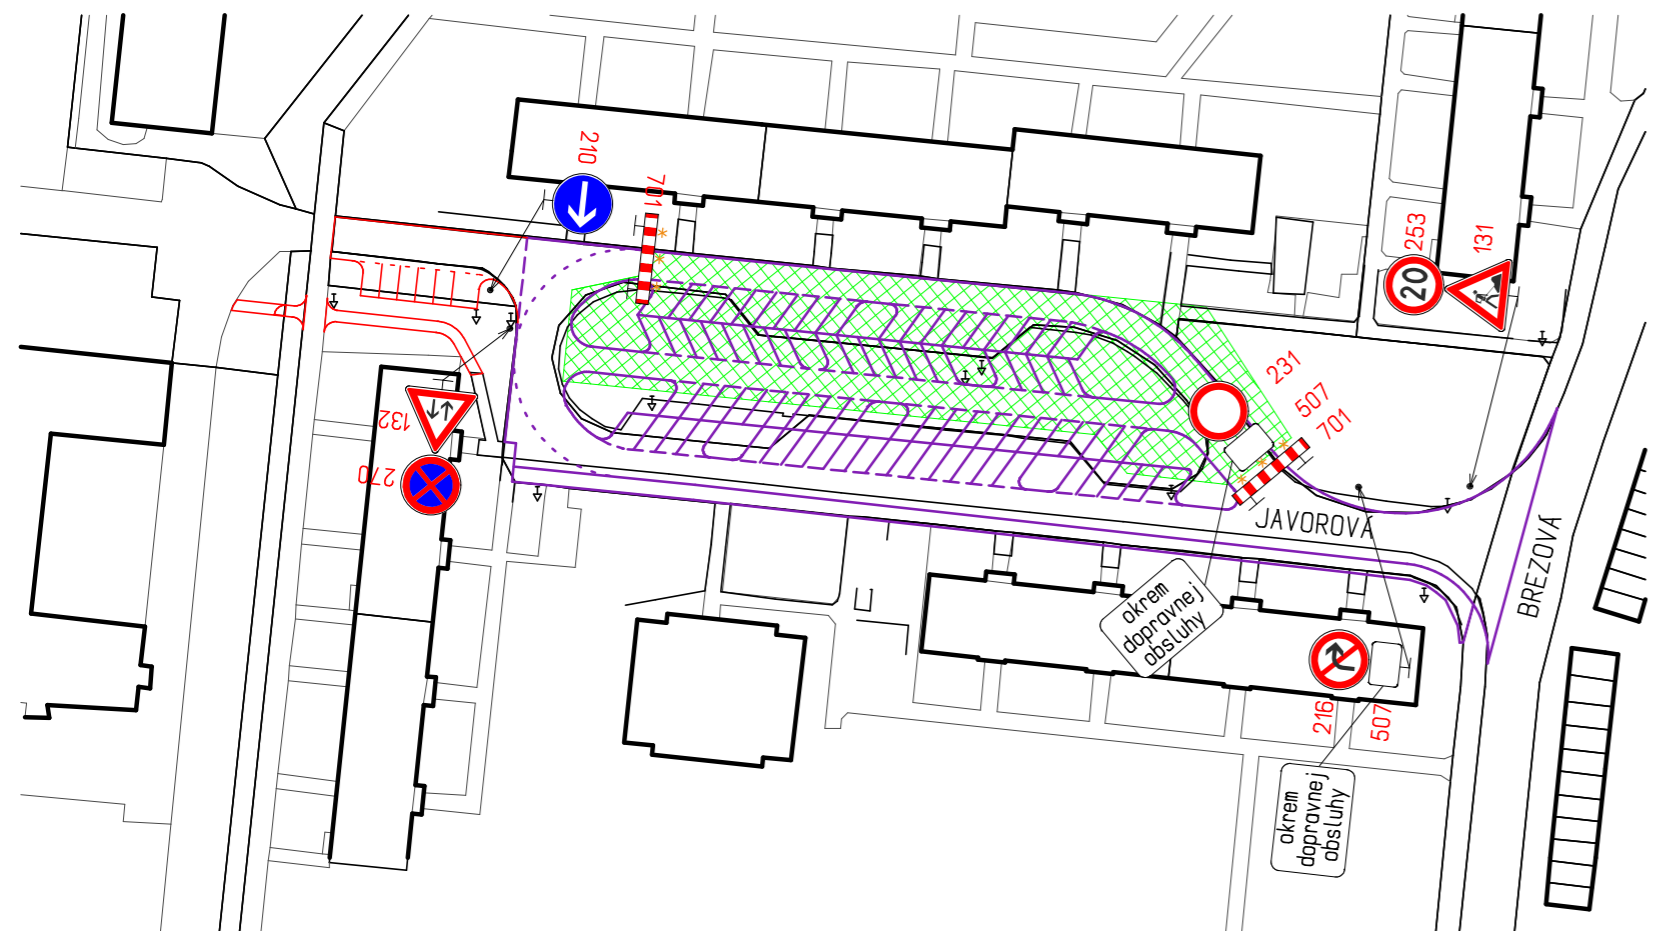

# 2. ETAPA PRÁC

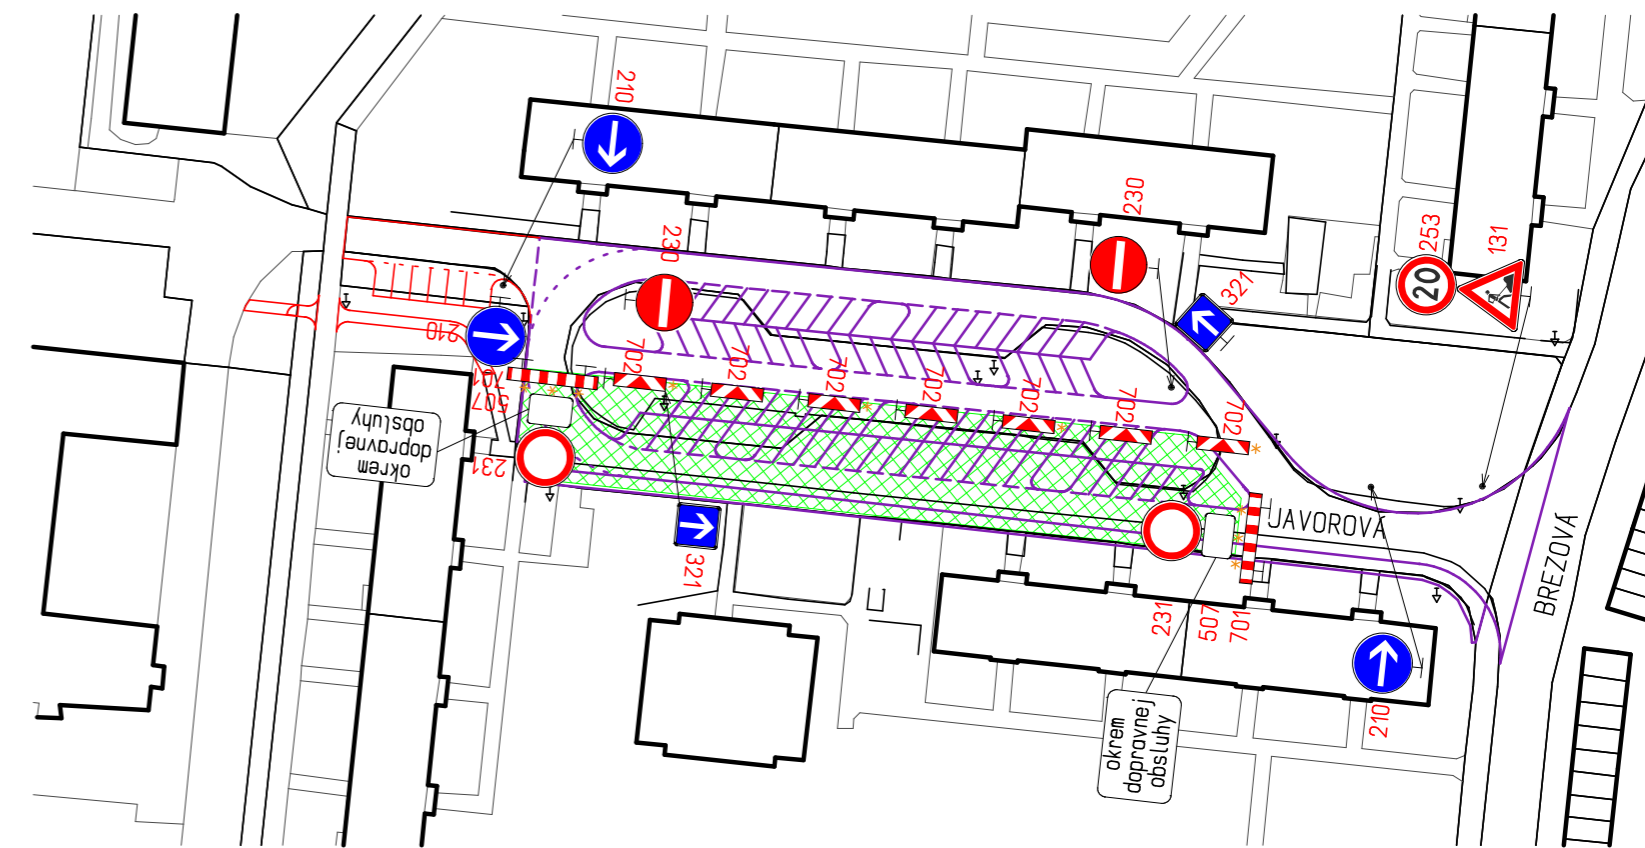

# 3. ETAPA PRÁC

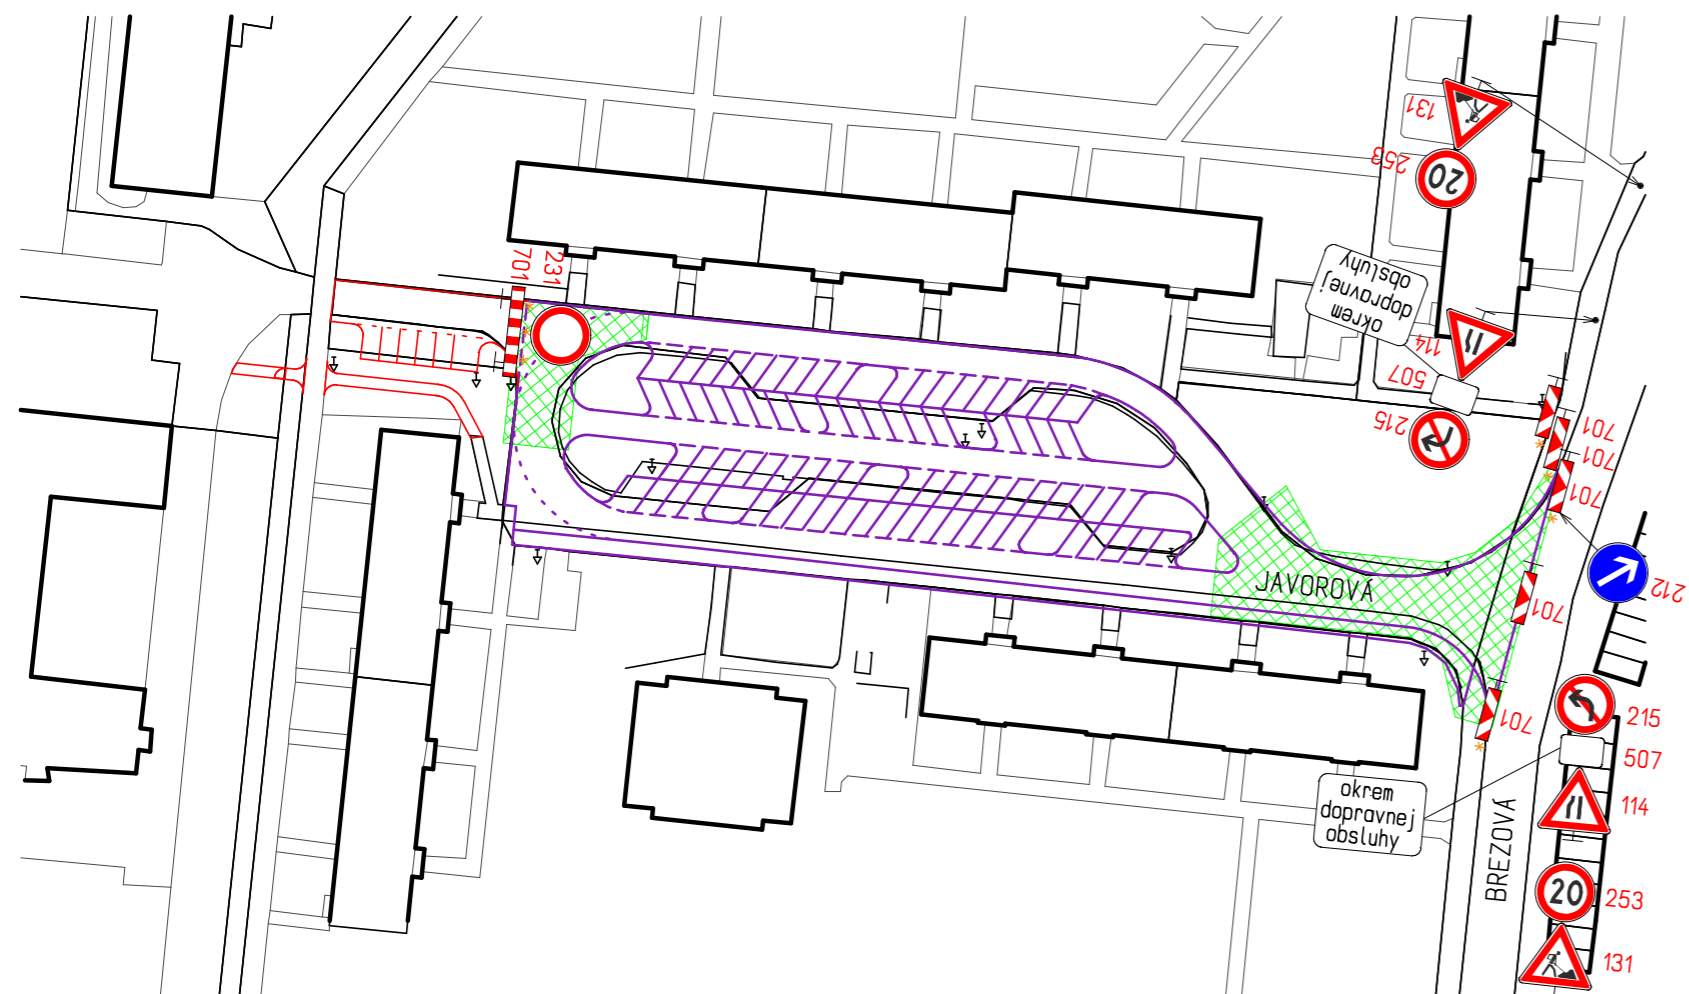


## LEGENDA

- EXISTUJÚCE BUDOVY A POZEMKY
- EXISTUJÚCE CESTY A MIESTNE KOMUNIKÁCIE
- NAVRHOVANÉ PARKOVISKO
- PRACOVNÉ MIESTO
- NAVRHOVANÁ DOPR. ZNAČKA
- NAVRHOVANÉ DOPRAVNÉ ZARIADENIE
- VÝSTRAŽNÉ SVETLO TYPU VS1 (POUŽIŤ V ČASE ZNÍŽENEJ VIDITEĽNOSTI)

## POZNÁMKA

1. TYP PRACOVNÉHO MIESTA: V OBCI, DLHODOBÉ PEVNÉ (NA SÍDLISKU JE DOPRAVNÝM ZNAČENÍM OBMEDZENÁ NAJvyššia POVOLENÁ RÝCHLOSŤ VOZIDIEL 40 km/h)
2. REALIZÁCIA STAVBY PO ETAPÁCH
3. O UZÁVIERKE JE NUTNÉ OBYVATEĽOV VČAS INFORMOVAŤ !
4. PODĽA TOHTO NÁVRHU ORGANIZÁCIE DOPRAVY SA VYBUDUJÚ PLOCHY OKREM POKLÁDKY ASFALTOVÝCH KOBERCOV. POKLÁDKA SA ZREALIZUJE NAKONIEC, PRIČOM DOPRAVU BUDÚ ORGANIZOVAŤ REGULOVČÍCI DODÁVATEĽA STAVEBNÝCH PRÁC.
5. EXISTUJÚCE DOPRAVNÉ ZNAČKY, KTORÉ SÚ V KOLÍZII S NAVRHOVANÝM DOČASNÝM DOPRAVNÝM ZNAČENÍM, MUSIA BYŤ ZNEFUNKČNENÉ V ZMYSLE VYHLÁŠKY 30/2020 !

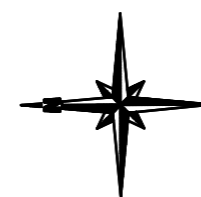

Hlavný projektant: Ing. Havaš	Vypracoval: Ing. Havaš	Kreslil: Ing. Havaš	<b>Spišprojekt, s.r.o.</b> Jedľová 13 Spišská Nová Ves	
Investor: Mesto Spišská Nová Ves	Okres: Spišská Nová Ves			
Názov a miesto stavby: Spišská Nová Ves, Javorová ulica			Dátum: 2021	
<b>PARKOVISKO NA ULICI JAVOROVÁ</b>			Stupeň PD: PD SP	
			Zák. číslo: 2019/25	
Objekt: SO 01 - PARKOVISKO			Arch. číslo: 2019/25	
Obsah: SITUÁCIA ORGANIZÁCIE DOPRAVY			Mierka: 1:1000	Číslo výkresu: 01 - 09