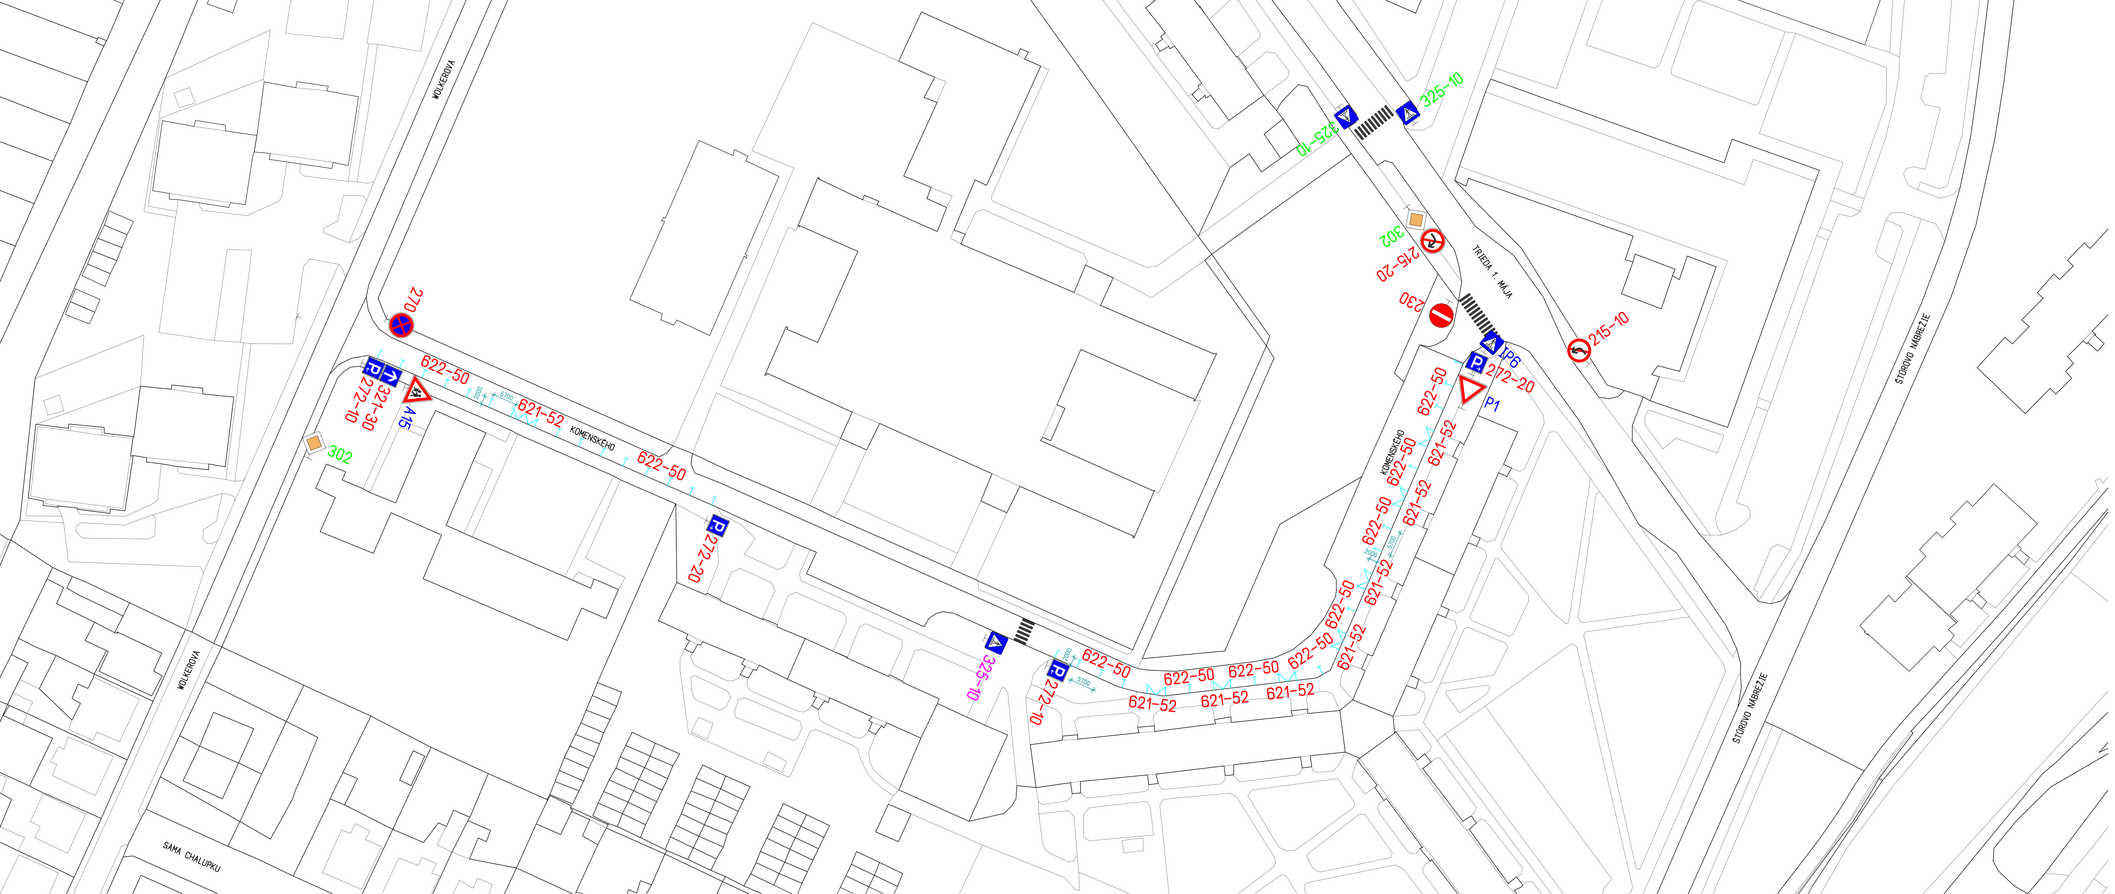

LEGENDA

A21	EXISTUJÚCA DOPRAVNÁ ZNAČKA (PODĽA VYHL. Č. 9/2009)
302	EXISTUJÚCA DOPRAVNÁ ZNAČKA (PODĽA VYHL. Č. 30/2020)
233-55	NAVRHOVANÁ DOPRAVNÁ ZNAČKA – VÝMENA
230	NAVRHOVANÁ DOPRAVNÁ ZNAČKA – DOPLNENIE
T 622	NAVRHOVANÁ VODOROVNÁ DOPRAVNÁ ZNAČKA BIELEJ FARBY – DOPLNENIE

POZNÁMKA

ZJEDNOSMERNENÍM ULICE JE MOŽNÉ VYTVORIŤ 34 PARKOVACÍCH MIEST (Z NICH MIN. 2 PRE VOZIDLÁ OBČANOV SO ZNÍŽENOU SCHOPNOSTOU POHYBU A ORIENTÁCIEJ PRE POZDĽNÉ PARKOVANIE VOZIDIEL. VYHRADENÉ PARKOVACIE MIESTA JE POTREBNÉ URČIŤ A OZNAČIŤ NA ZÁKLADE SKUTOČNÝCH POTRIEB OBYVATEĽOV BYTOVÝCH DOMOV !

Hlavný projektant:	Vypracoval:	Kreslil:	Spišprojekt, s.r.o. Jedlová 13 Spišská Nová Ves
Ing. Havaš	Ing. Havaš	Ing. Havaš	
Investor: Mesto Spišská Nová Ves | Okres: Spišská Nová Ves			Formát: B44
Názov a miesto stavby: Spišská Nová Ves			Dátum: 2023
ZJEDNOSMERNENIE DOPRAVY na Komenského ulici v Spišskej Novej Vsi			Stupeň PD: PD DZ
			Zák. číslo: 2023/35
			Arch. číslo: 2023/35
Obsah: SITUÁCIA – NAVRHOVANÉ RIEŠENIE			Mierka: 1:500 | Číslo výkresu: 03