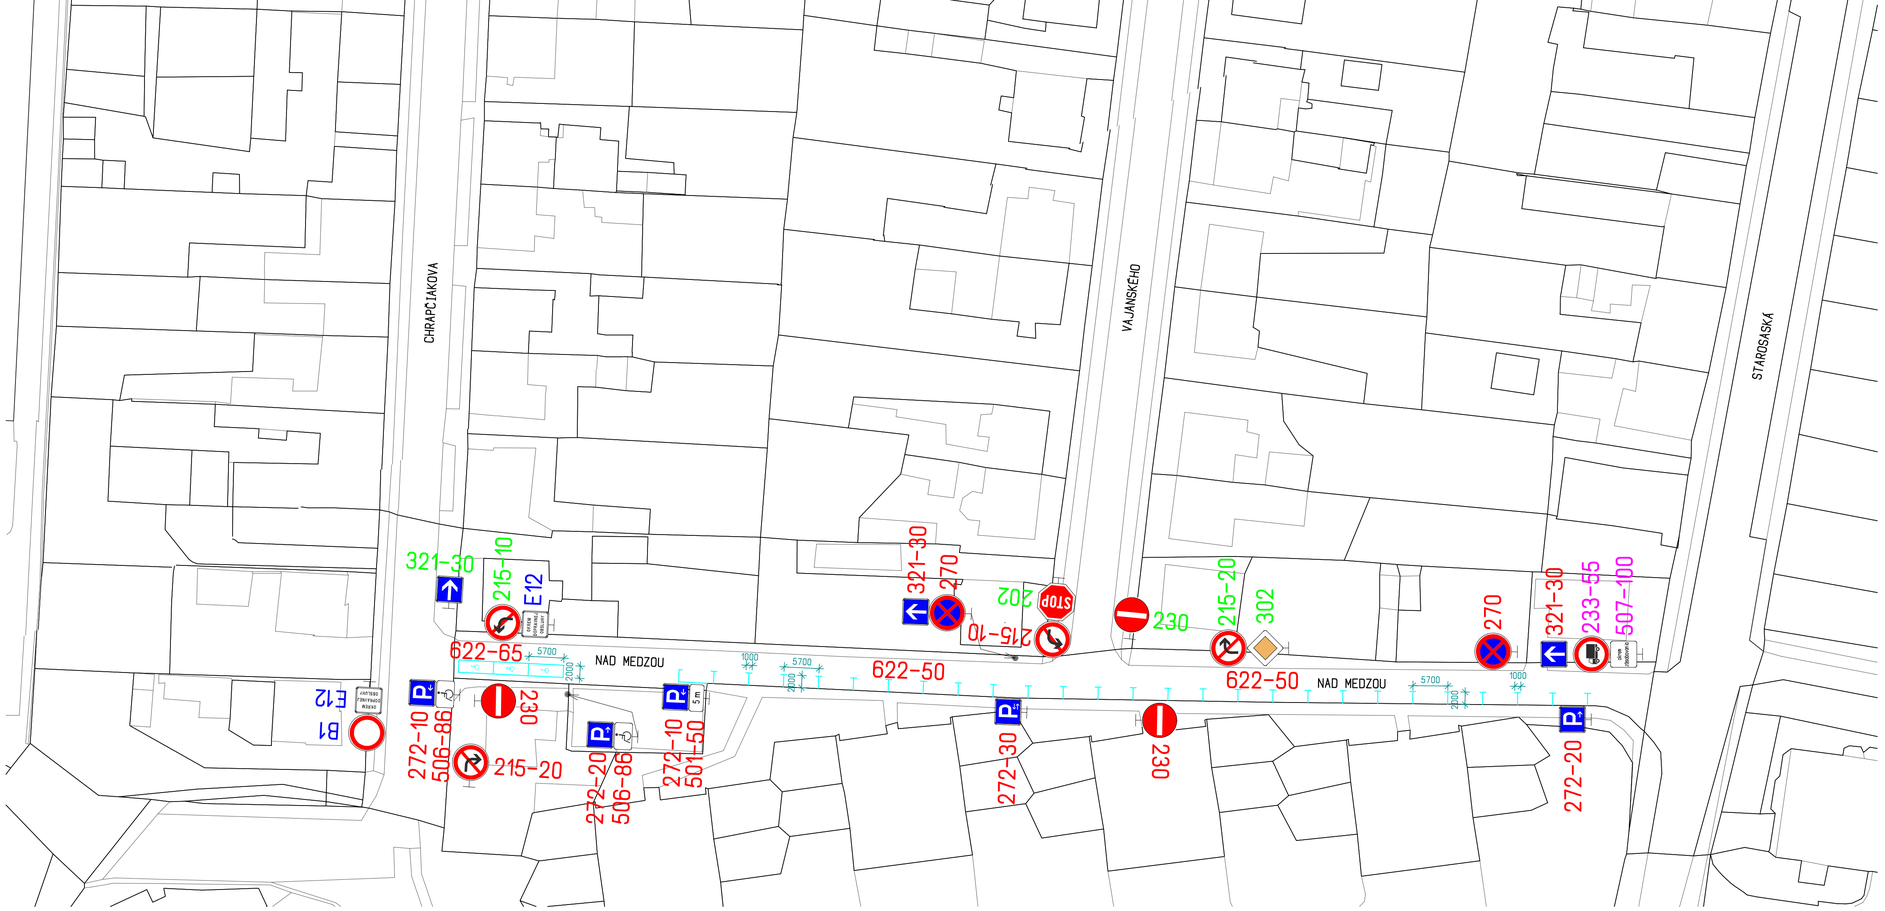

LEGENDA

A21	EXISTUJÚCA DOPRAVNÁ ZNAČKA (PODĽA VYHL. Č. 9/2009)
302	EXISTUJÚCA DOPRAVNÁ ZNAČKA (PODĽA VYHL. Č. 30/2020)
233–55	NAVRHOVANÁ DOPRAVNÁ ZNAČKA – VÝMENA
230	NAVRHOVANÁ DOPRAVNÁ ZNAČKA – DOPLNENIE
T 622	NAVRHOVANÁ VODOROVNÁ DOPRAVNÁ ZNAČKA BIELEJ FARBY – DOPLNENIE

POZNÁMKA

ZJEDNOSMERNENÍM ULICE JE MOŽNÉ VYTVORIŤ 29 PARKOVACÍCH MIEST (Z NICH 3 PRE VOZIDLÁ OBČANOV SO ZNÍŽENOU SCHOPNOSŤOU POHYBU A ORIENTÁCIE) PRE POZDĺŽNÉ PARKOVANIE VOZIDIEL

Hlavný projektant: Ing. Havaš	Vypracoval: Ing. Havaš	Kreslil: Ing. Havaš	**Spišprojekt, s.r.o.** Jedľové 13 Spišské Hové Vesy
Investor: Mesto Spišská Nová Ves	Okres: Spišská Nová Ves		Formát: 4A4
Názov a miesto stavby: Spišská Nová Ves			Dátum: 2023
ZJEDNOSMERNENIE DOPRAVY na Ulici Nad medzou v Spišskej Novej Vsi			Stupeň PD: PD DZ
			Zák. číslo: 2023/34
			Arch. číslo: 2023/34
Obsah: SITUÁCIA – NAVRHOVANÉ RIEŠENIE			Mierka: 1:500
			Číslo výkresu: 03