



Ú Z E M N Ý P L Á N M E S T A S P I Š Š K Á N O V Á V E S

/ Z M E N Y A D O P L N K Y 2 0 2 3

KOMPLEXNÝ URBANISTICKÝ NÁVRH / MAPA FUNKČNÝCH PLOCH
/ VÝKRES RIEŠENIA VEREJNÉHO DOPRAVNÉHO VYBAVENIA
/ VÝKRES OCHRANY PRÍRODY A TVORBY KRAJINY VRÁTANE PRVKOV ÚSES

LEGENDA:
ÚPN MESTA SPIŠSKÁ NOVÁ VES ZMENY A DOPLNKY 2023

VÝHLADOVÉ PLOCHY ODŇATIA PPF/OPTIMÁLNE	
ZMENA FUNKČNÉHO VYUŽITIA ZÁBERU	
ČÍSLA LOKALÍT	
TRVALÉ TRÁVNATÉ PORASTY/LÚKY, PASIENKY /	
ORNÁ PŮDA	
OSTATNÁ PLOCHA	

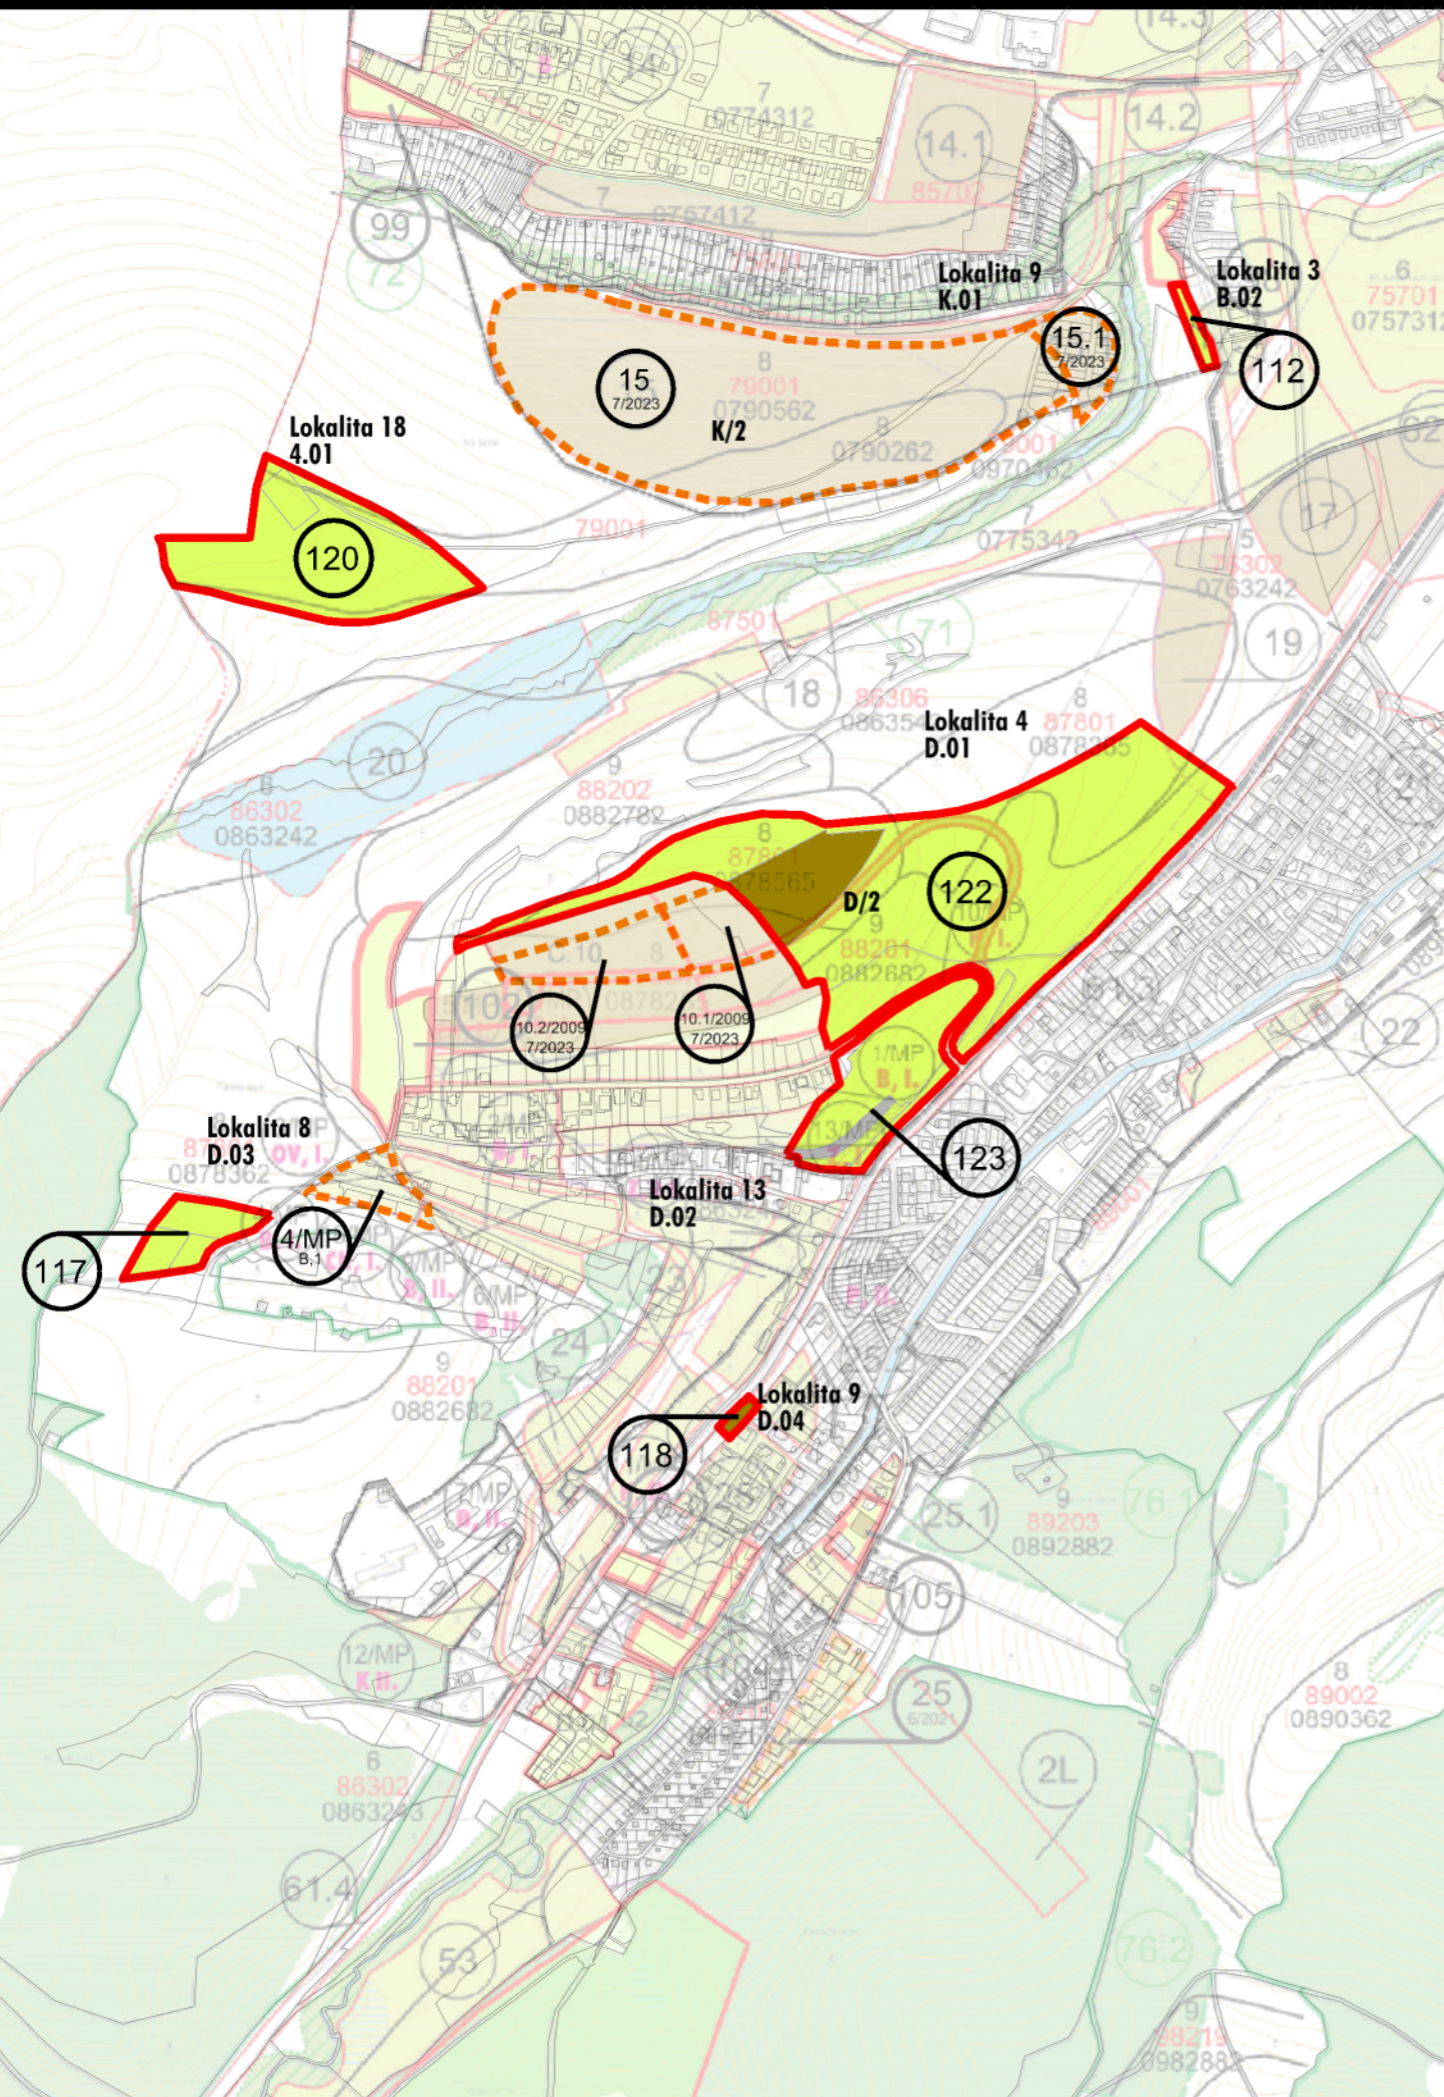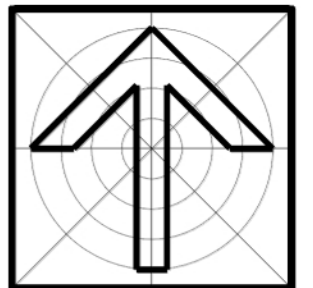

obsah výkresu	VYHODNOTENIE ZÁBEROV POĽNOHOSPODÁRSKEJ PŮDY A LESNÉHO PŮDNEHO FONDU	mierka 1:10 000
---------------	--	---------------------------

architektonická kancelária

arka

SPOLOČNOSŤ s r.o.
040 01 Košice
Zvonárska ul. 23
tel./ fax: 055 729 41 51
e-mail: arka@stonline.sk

názov dokumentácie **ÚZEMNÝ PLÁN MESTA SPIŠSKÁ NOVÁ VES
ZMENY A DOPLNKY č.7 / 2023**

obstarávateľ **Mesto Spišská Nová Ves**

hlavný riešiteľ / autor	ing. arch. Dezider Kovács, ing. arch. Jakub Marek	číslo výkresu	6/C
hlavný inžinier projektu	ing. arch. Dezider Kovács		
zodpovedný projektant	ing. arch. Dezider Kovács		
vypracoval	ing. arch. Jakub Marek		
kreslil	Jozef Žiaran	kontroloval ing. arch. Dezider Kovács	
druh projektu	územnoplánovacia dokumentácia	číslo sady	
číslo zákazky		formát 4xA4	
archívne číslo		dátum 2024	