


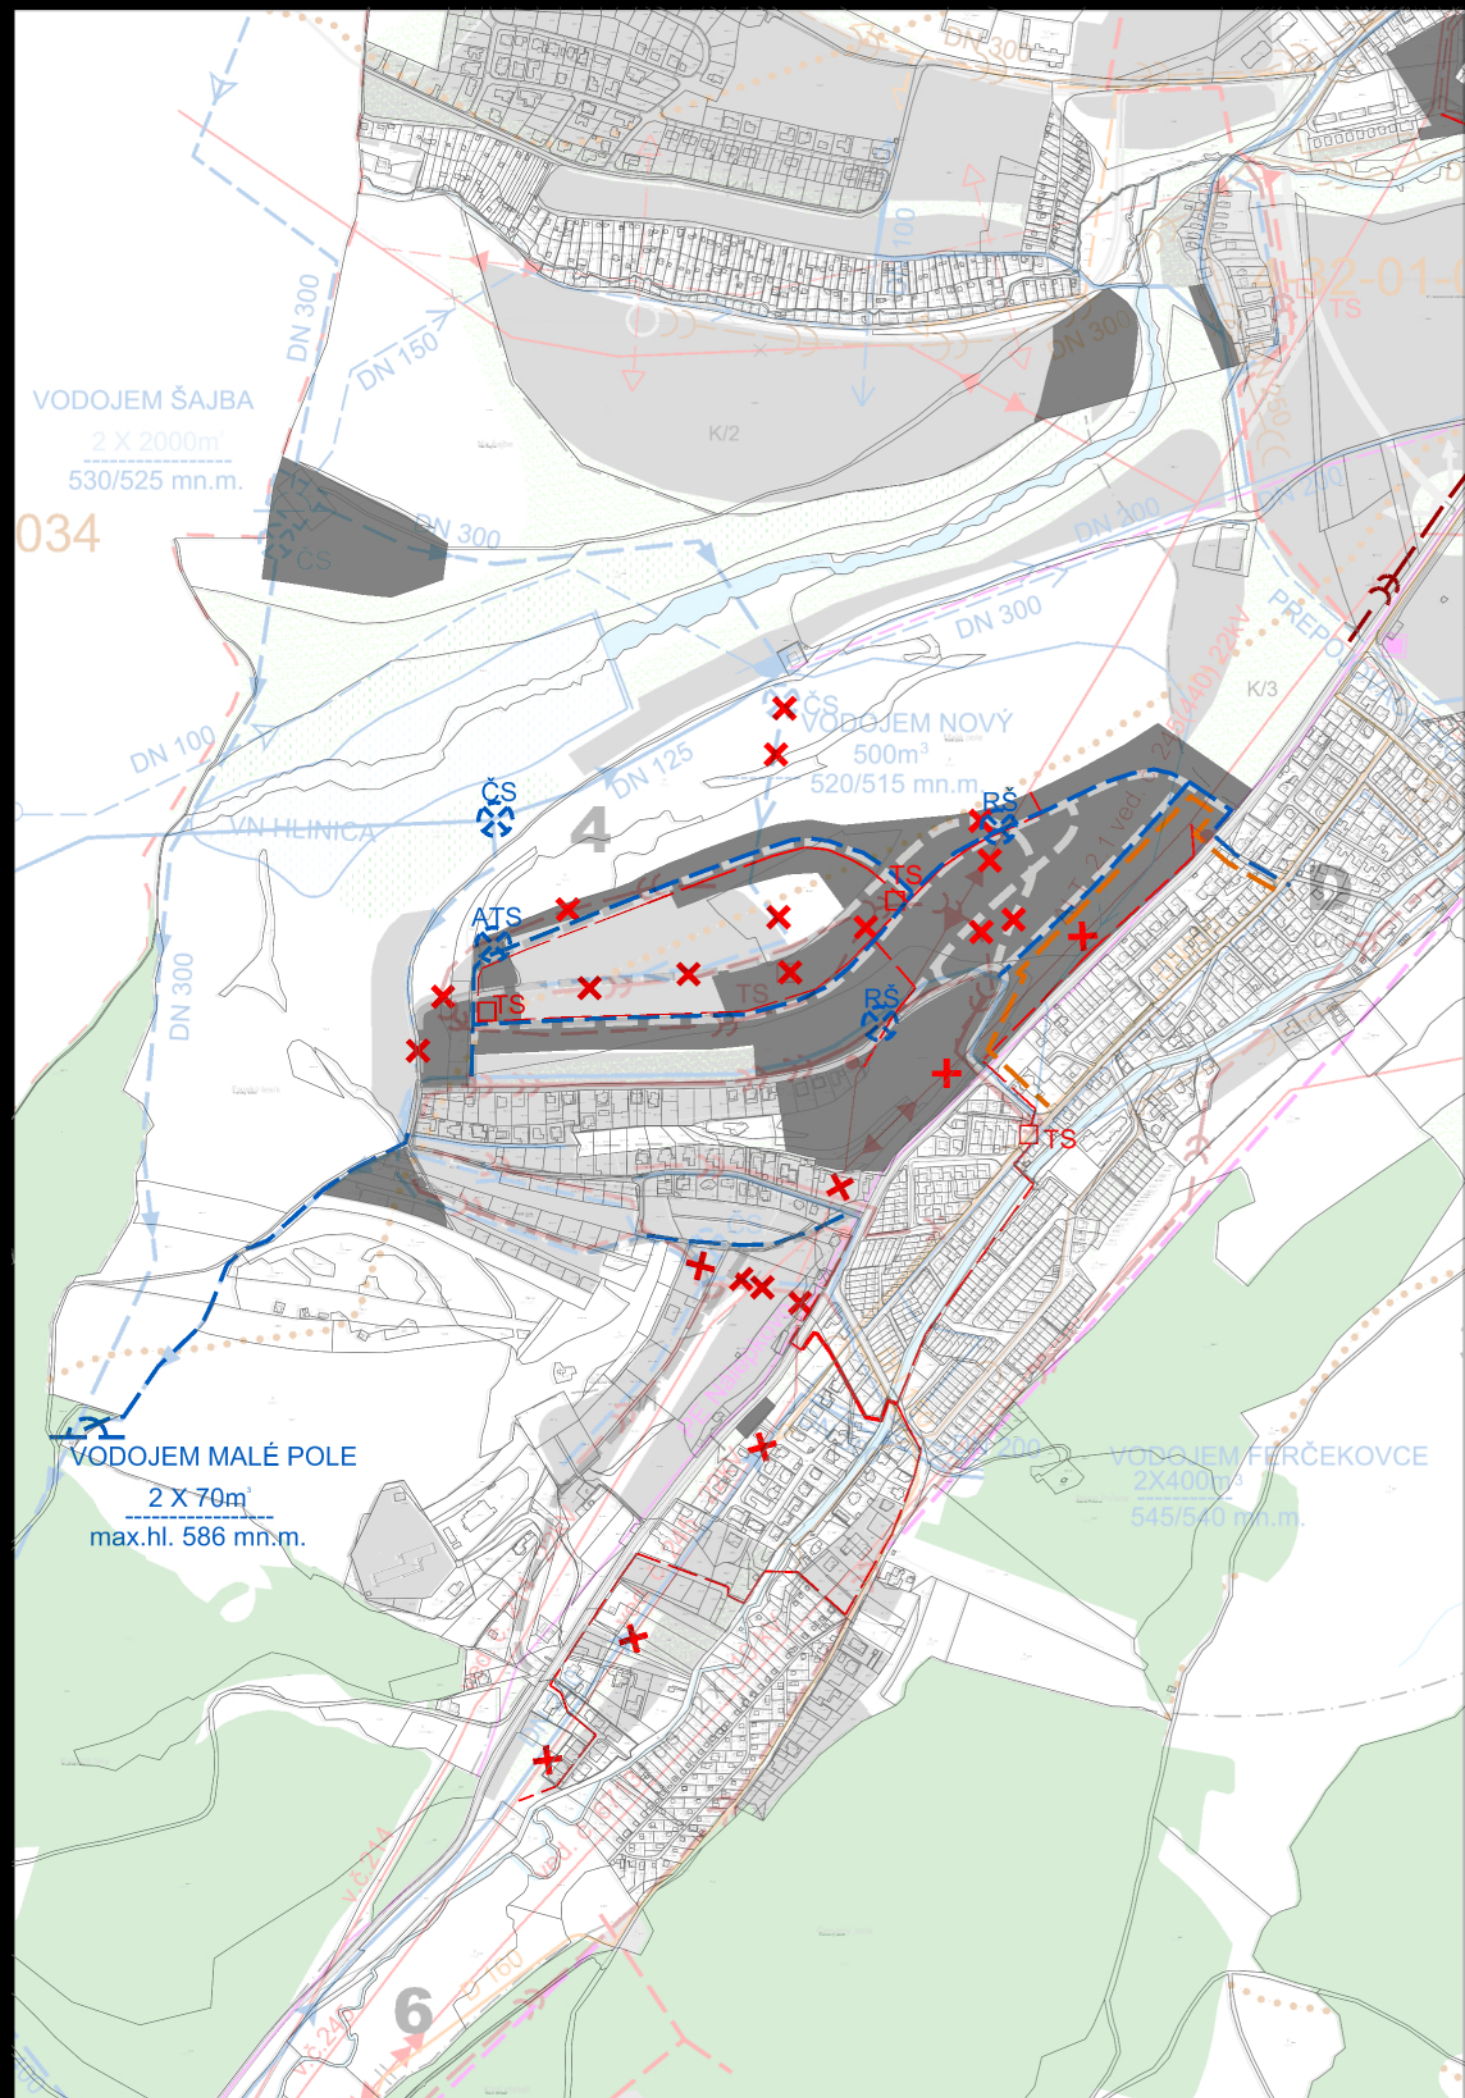

Ú Z E M N Ý P L Á N M E S T A

S P I Š Š K Á N O V Á V E S

/ Z M E N Y A D O P L N K Y 2 0 2 3

KOMPLEXNÝ URBANISTICKÝ NÁVRH / MAPA FUNKČNÝCH PLÔCH
/ VÝKRES RIEŠENIA VEREJNÉHO DOPRAVNÉHO VYBAVENIA
/ VÝKRES OCHRANY PRÍRODY A TVORBY KRAJINY VRÁTANE PRVKOV ÚSES

LEGENDA:

ÚPN MESTA SPIŠSKÁ NOVÁ VES ZMENY A DOPLNKY 2023

A - VÝCHODISKOVÝ STAV / ZACHOVANÁ SÚČASNÁ FUNKCIA S MOŽNOSTOU ROZVOJA

B - OPTIMÁLNE MOŽNOSTI ROZVOJA / OČAKÁVANÝ OPTIMÁLNY ROZVOJOVÝ TREND

	A	B
SÚČASNE URBANIZOVANÁ ÚZEMIE SÍDELNÉHO ÚTVARU A NAVRHOVANÉ ROZVOJOVÉ PLOCHY BÝVANIE, OBČ.VYBAVENOSTI, POLYFUNKCIE, TELOVÝCHOVY. ŠPORTU, REKREÁCIE A CEST. RUCHU		
DOPRAVNÁ KOMUNIKAČNÁ SIEŤ		
PODZEMNÉ VEDENIE 22kV		
VZDUŠNÉ ELEKTRICKÉ VEDENIE VN 22kV NÁVRH NA ZRUŠENIE		
HLAVNÉ ROZVODNÉ VODOVODNÉ POTRUBIE		
ČERPACIA STANICA		
HLAVNÉ ROZVODNÉ VODOVODNÉ POTRUBIE		
KANALIZÁCIA SPLAŠKOVÁ		
DISTRIBUČNÝ ROZVOD PLYNU		

obsah výkresu

NÁVRH TECHNICKEJ INFRAŠTRUKTÚRY

mierka

1:10 000

architektonická kancelária

arka

SPOLOČNOSŤ s r.o.
040 01 Košice
Zvonárska ul. 23
tel./ fax: 055 729 41 51
e-mail: arka@stonline.sk

názov dokumentácie

ÚZEMNÝ PLÁN MESTA SPIŠSKÁ NOVÁ VES
ZMENY A DOPLNKY č.7 / 2023

obstarávateľ

Mesto Spišská Nová Ves

hlavný riešiteľ / autor	ing. arch. Dezider Kovács, ing. arch. Jakub Marek	číslo výkresu
hlavný inžinier projektu	ing. arch. Dezider Kovács	
zodpovedný projektant	ing. arch. Dezider Kovács	
vypracoval	ing. arch. Jakub Marek	
kreslil	Jozef Žiaran	kontroloval ing. arch. Dezider Kovács
druh projektu	územnoplánovacia dokumentácia	číslo sady
číslo zákazky	formát 4xA4	
archívne číslo	dátum 2024	

4/C