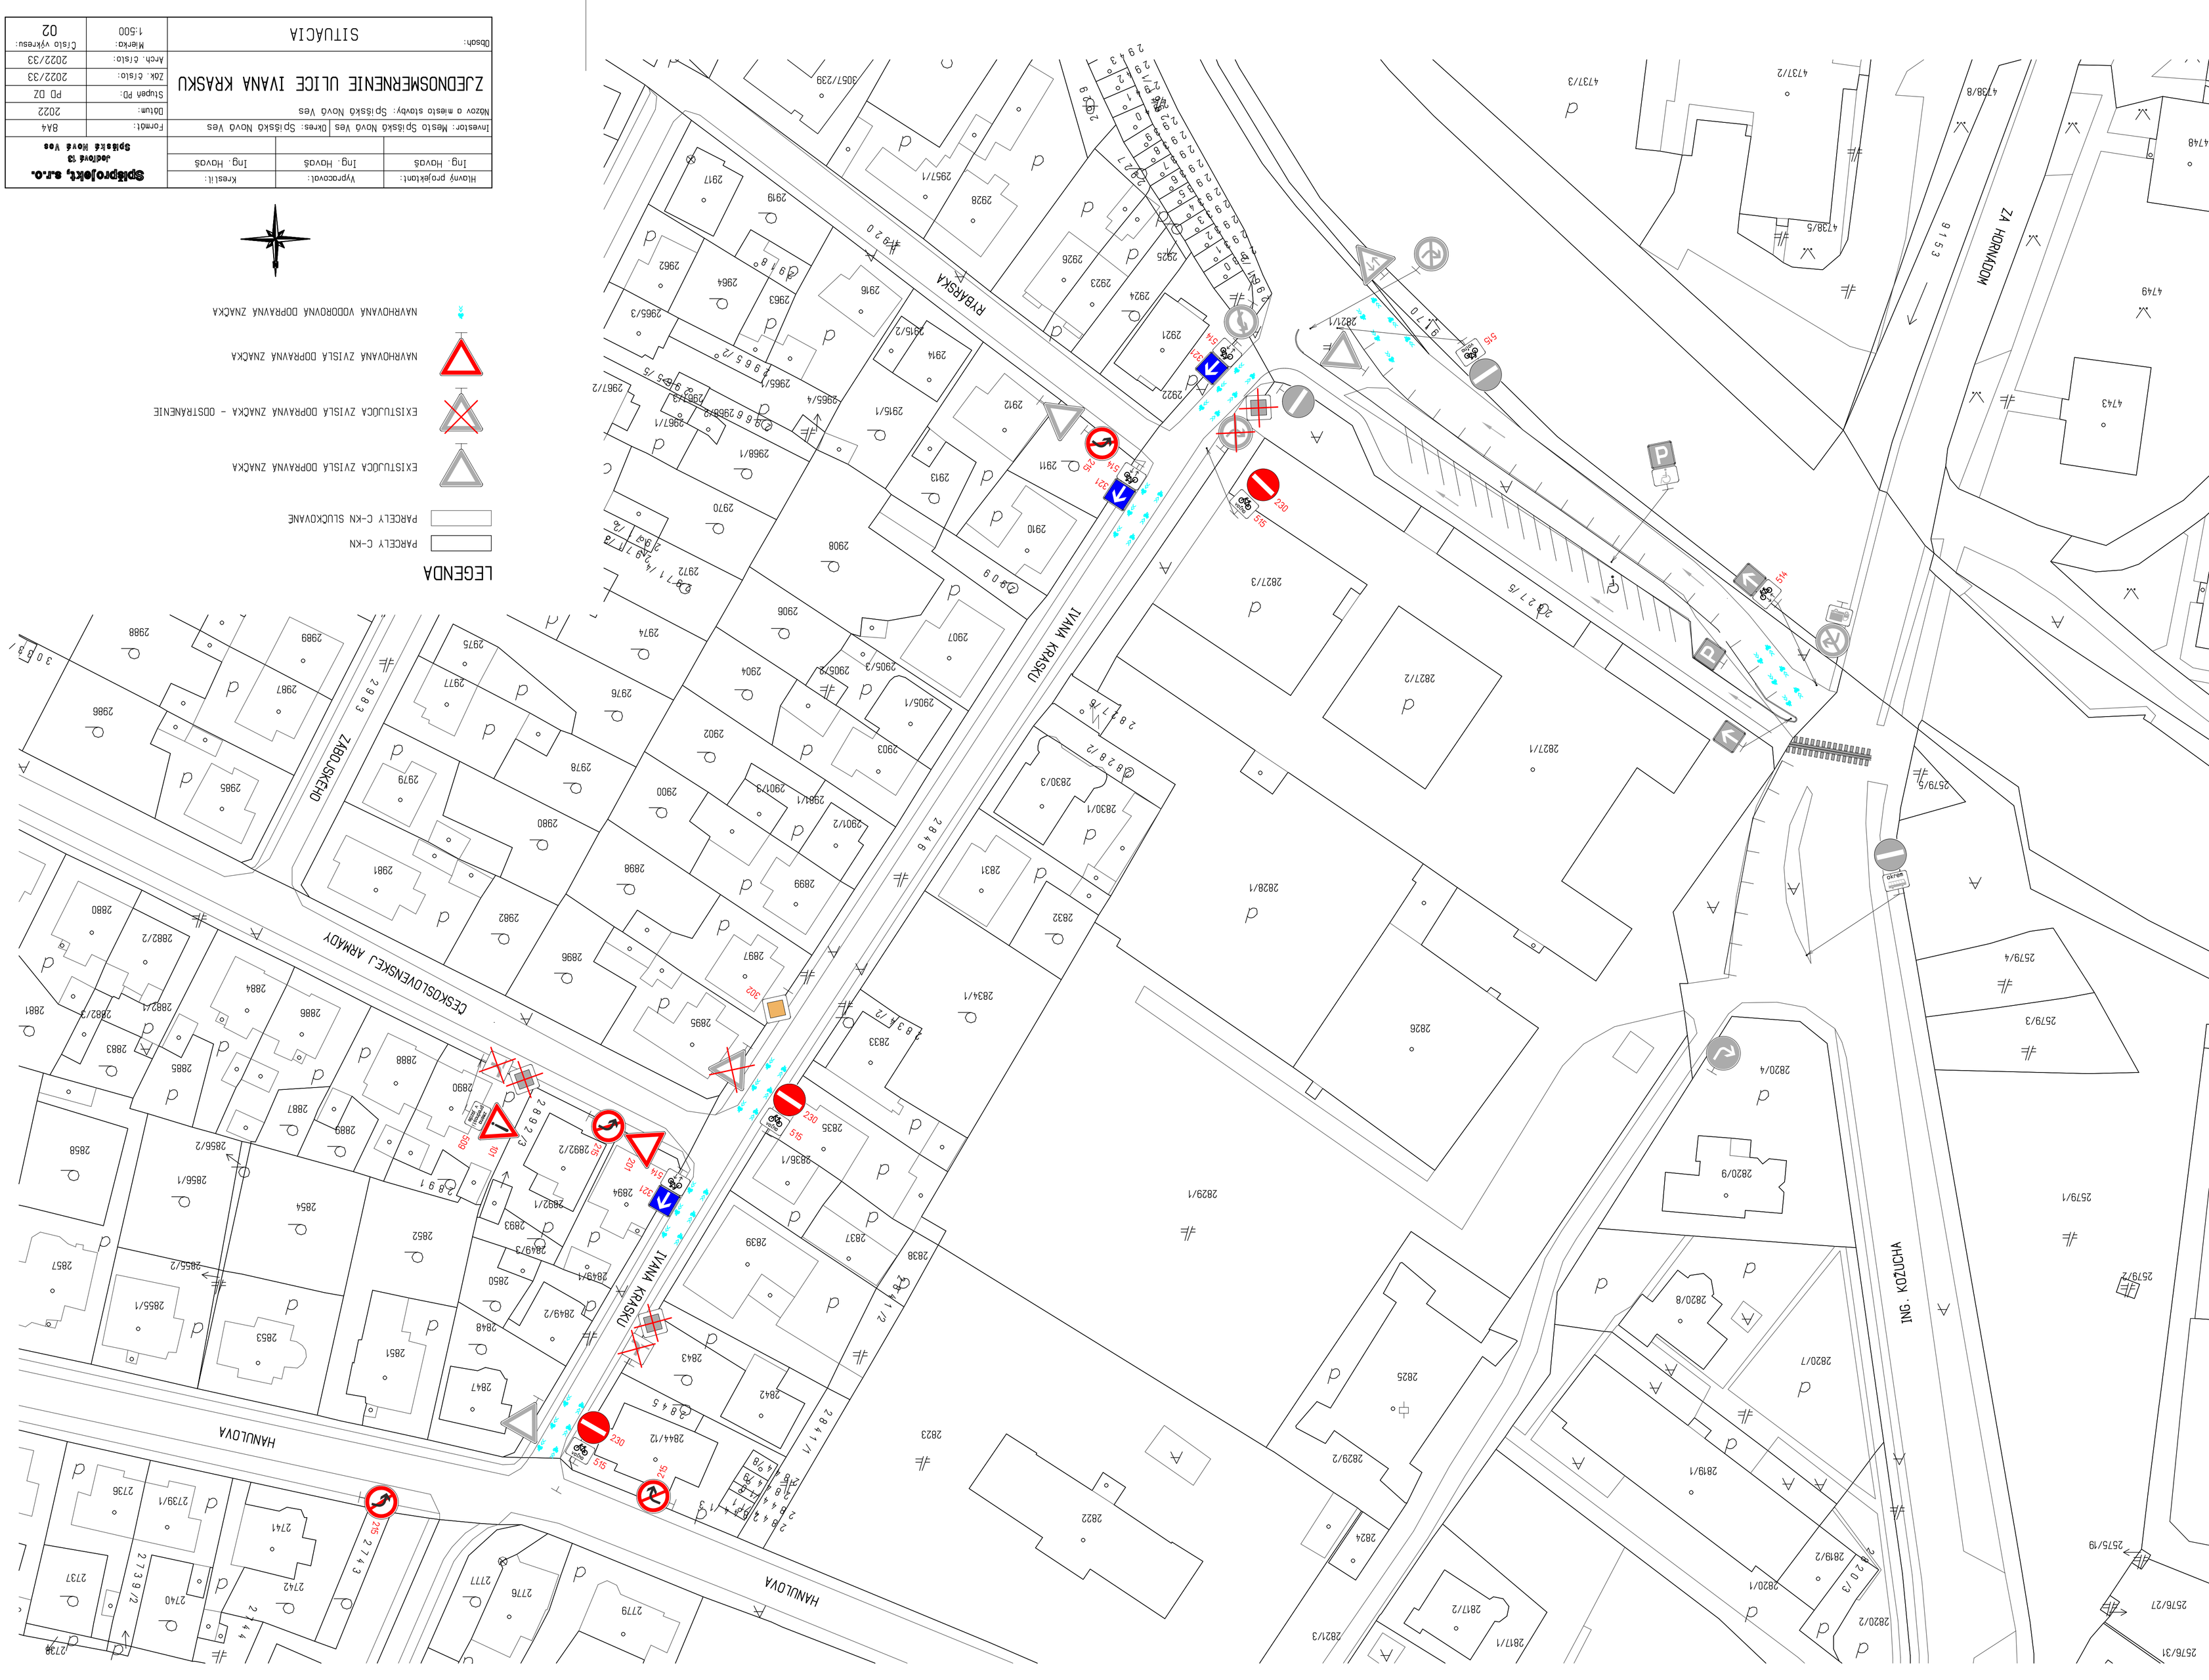

LEGENDA

- PARCELY C-KN
- PARCELY C-KN SLUČKOVANÉ
- EXISTUJÚCA ZVISLÁ DOPRAVNÁ ZNAČKA
- EXISTUJÚCA ZVISLÁ DOPRAVNÁ ZNAČKA - ODSTRÁNENIE
- NAVRHOVANÁ ZVISLÁ DOPRAVNÁ ZNAČKA
- NAVRHOVANÁ VODOROVNÁ DOPRAVNÁ ZNAČKA

Hlavný projektant: Ing. Havoš	Vypracovať: Ing. Havoš	Kreslil: Ing. Havoš	**Spišprojekt, s.r.o.** Jedlová 13 Spišská Nová Ves
Investor: Mesto Spišská Nová Ves	Okres: Spišská Nová Ves	Formát:	8A4
Názov a miesto stavby: Spišská Nová Ves		Dátum:	2022
ZJEDNOSMERNENIE ULICE IVANA KRASKU		Stupeň PD:	PD DZ
		Zák. číslo:	2022/33
		Arch. číslo:	2022/33
Obsah: SITUÁCIA		Mierka: 1:500	Číslo výkresu: 02