
SITUÁCIA DOČASNÉHO DOPRAVNÉHO ZNAČENIA - II. ETAPA
M 1:300

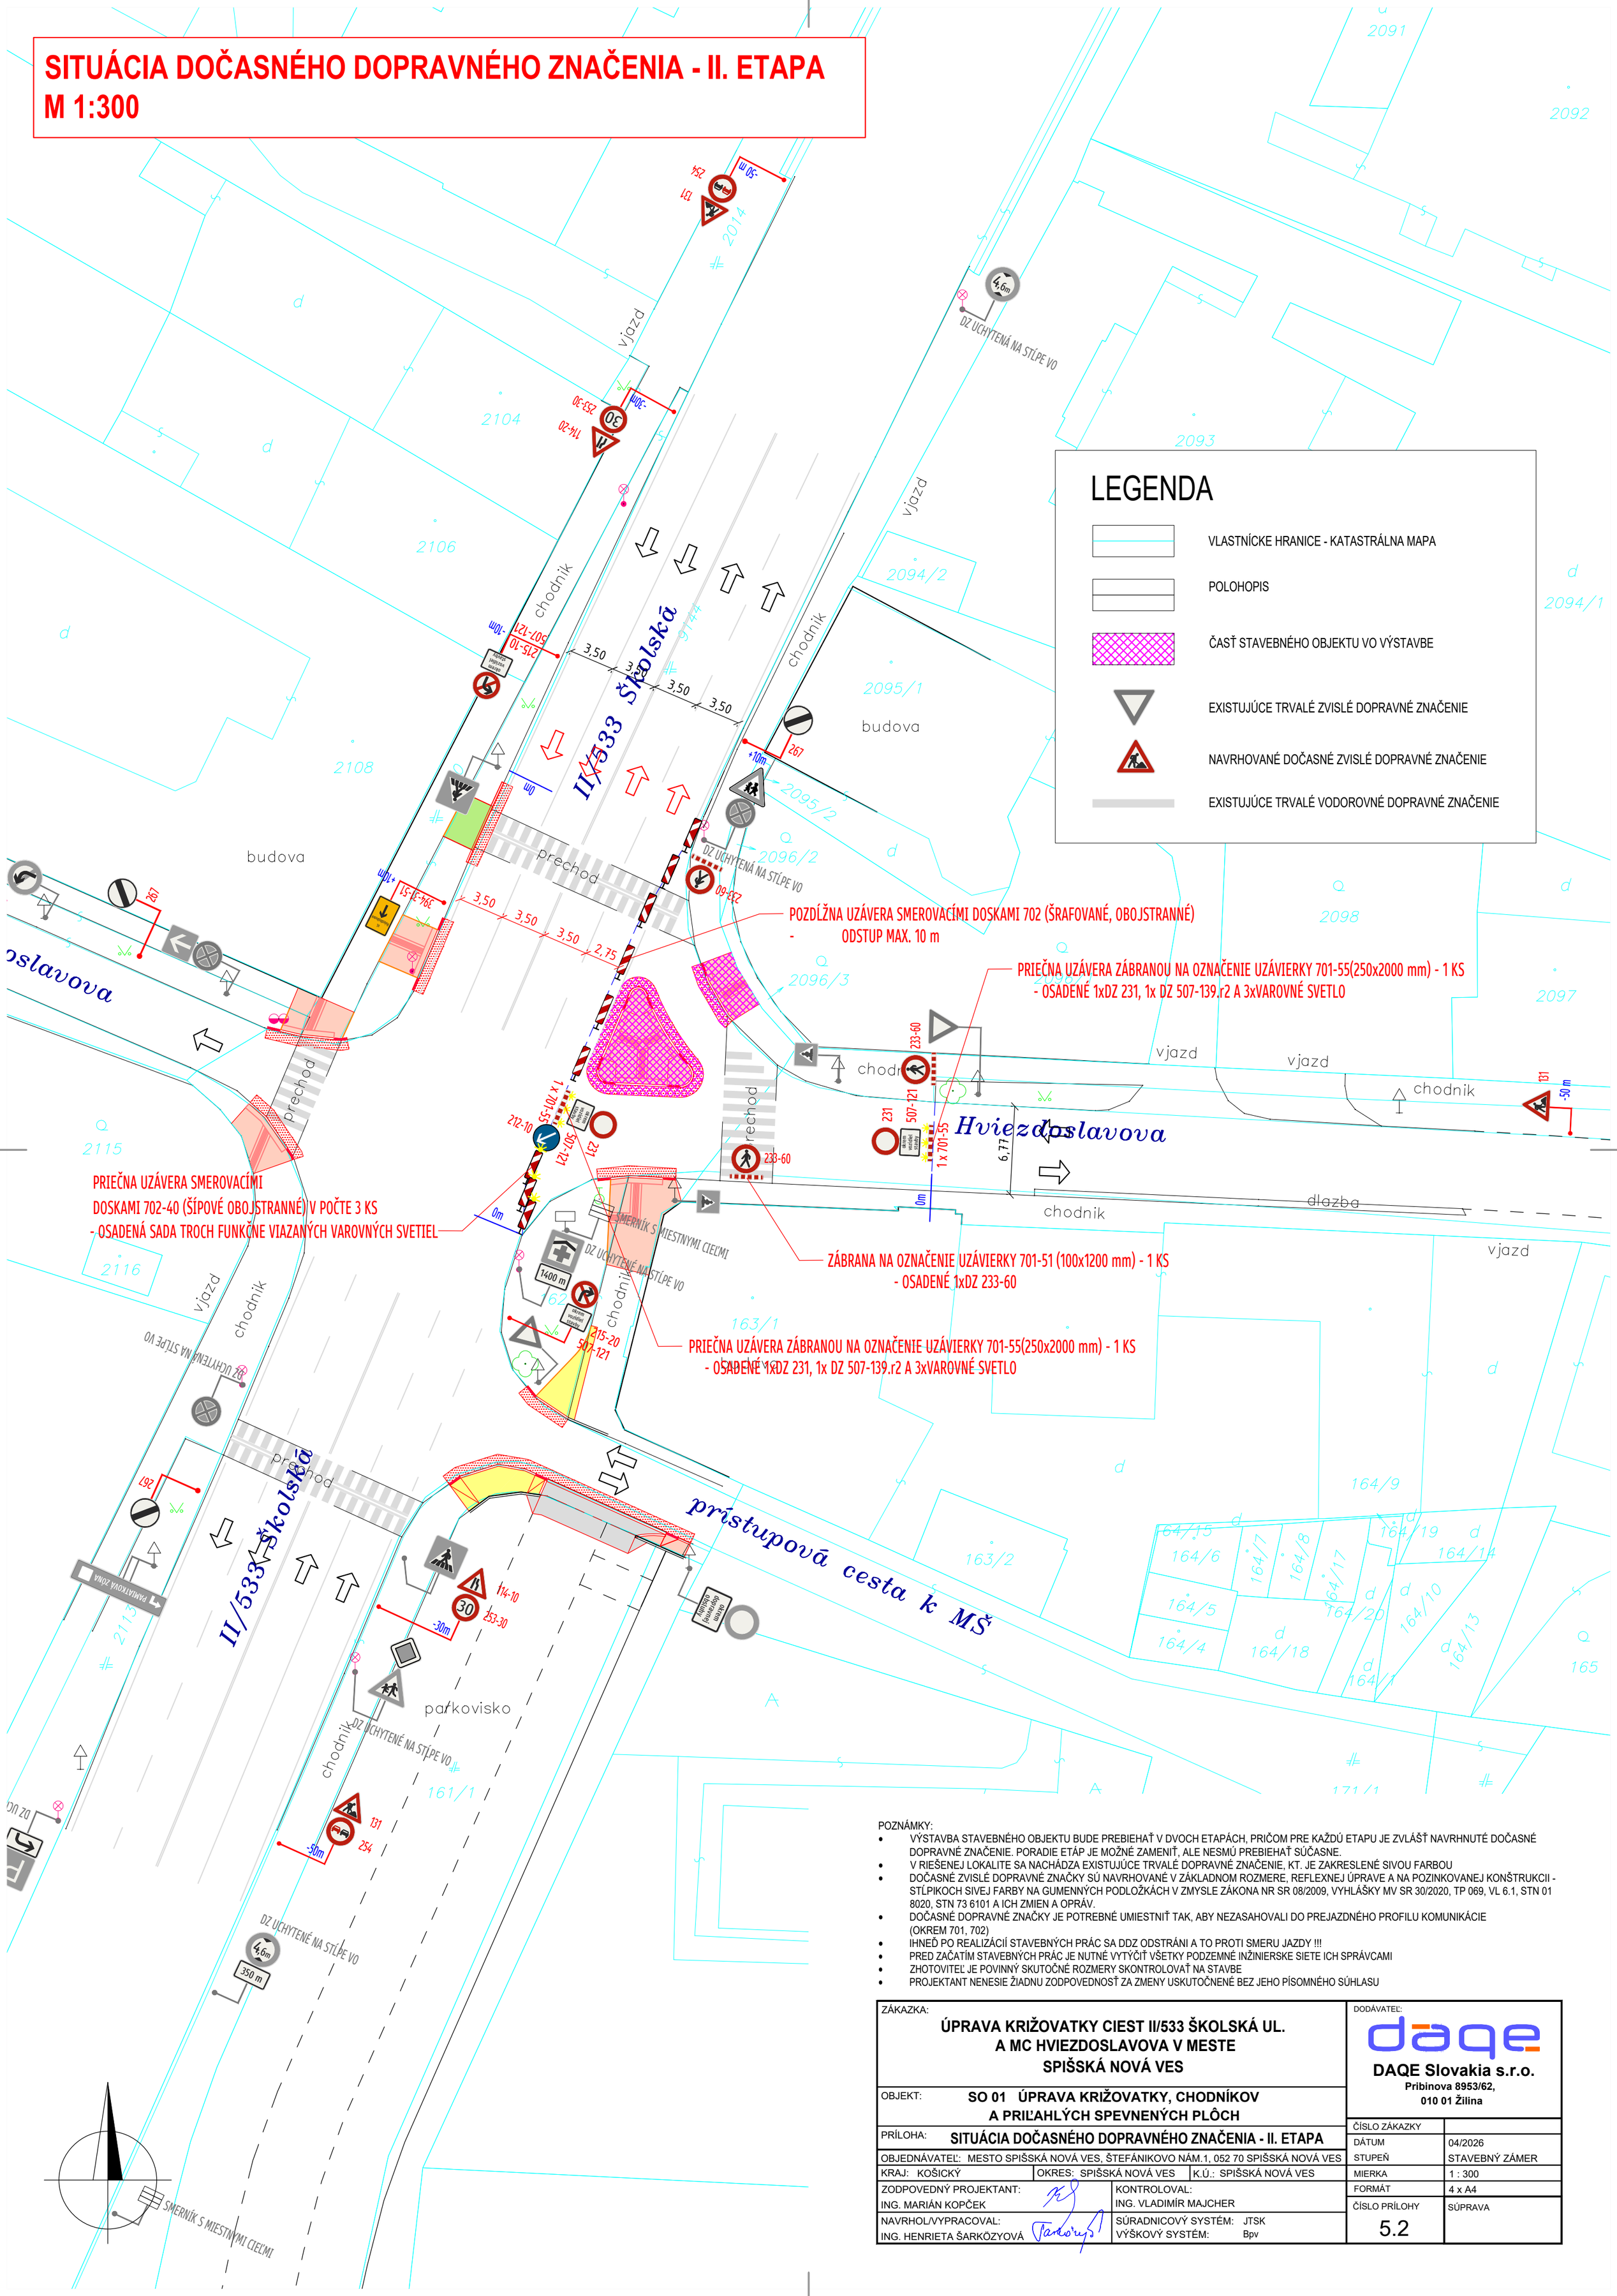

POZNÁMKY:

- VÝSTAVBA STAVEBNÉHO OBJEKTU BUDE PREBIEHAŤ V DVOCH ETAPÁCH, PRIČOM PRE KAŽDÚ ETAPU JE ZVLÁŠŤ NAVRHNUTÉ DOČASNÉ DOPRAVNÉ ZNAČENIE. PORADIE ETÁP JE MOŽNÉ ZAMENIŤ, ALE NESMÚ PREBIEHAŤ SÚČASNE.
- V RIEŠENEJ LOKALITE SA NACHÁDZA EXISTUJÚCE TRVALÉ DOPRAVNÉ ZNAČENIE, KT. JE ZAKRESLENÉ SIVOU FARBOU
- DOČASNÉ ZVISLÉ DOPRAVNÉ ZNAČKY SÚ NAVRHOVANÉ V ZÁKLADNOM ROZMERE, REFLEXNEJ ÚPRAVE A NA POZINKOVANEJ KONŠTRUKCII - STĺPIKOCH SIVEJ FARBY NA GUMENNÝCH PODLOŽKÁCH V ZMYSLE ZÁKONA NR SR 08/2009, VYHLÁŠKY MV SR 30/2020, TP 069, VL 6.1, STN 01 8020, STN 73 6101 A ICH ZMIEN A OPRÁV.
- DOČASNÉ DOPRAVNÉ ZNAČKY JE POTREBNÉ UMIESTNIŤ TAK, ABY NEZASAHOVALI DO PREJAZDNÉHO PROFILU KOMUNIKÁCIE (OKREM 701, 702)
- IHNEĎ PO REALIZÁCII STAVEBNÝCH PRÁC SA DDZ ODSTRÁNI A TO PROTI SMERU JAZDY !!!
- PRED ZAČATÍM STAVEBNÝCH PRÁC JE NUTNÉ VYTÝČIŤ VŠETKY PODZEMNÉ INŽINIERSKE SIETE ICH SPRÁVCAMI
- ZHOTOVITEĽ JE POVINNÝ SKUTOČNÉ ROZMERY SKONTROLOVAŤ NA STAVBE
- PROJEKTANT NENESIE ŽIADNU ZODPOVEDNOSŤ ZA ZMENY USKUTOČNENÉ BEZ JEHO PÍSOMNÉHO SÚHLASU

ZÁKAZKA: **ÚPRAVA KRIŽOVATKY CIEST II/533 ŠKOLSKÁ UL. A MC HVIEZDOSLAVOVA V MESTE SPIŠSKÁ NOVÁ VES**		DODÁVATEĽ: **DAQE Slovakia s.r.o.** Pribinova 8953/62, 010 01 Žilina
OBJEKT: **SO 01 ÚPRAVA KRIŽOVATKY, CHODNÍKOV A PRIĽAHLÝCH SPEVNENÝCH PLÔCH**		ČÍSLO ZÁKAZKY:
PRÍLOHA: **SITUÁCIA DOČASNÉHO DOPRAVNÉHO ZNAČENIA - II. ETAPA**		DÁTUM: 04/2026
OBJEDNÁVATEĽ: MESTO SPIŠSKÁ NOVÁ VES, ŠTEFÁNIKOVO NÁM.1, 052 70 SPIŠSKÁ NOVÁ VES		STUPEŇ: STAVEBNÝ ZÁMER
KRAJ: KOŠICKÝ / OKRES: SPIŠSKÁ NOVÁ VES / K.Ú.: SPIŠSKÁ NOVÁ VES		MIERKA: 1 : 300
ZODPOVEDNÝ PROJEKTANT: ING. MARIÁN KOPČEK	KONTROLOVAL: ING. VLADIMÍR MAJCHER	FORMÁT: 4 x A4
NAVRHOL/VYPRACOVAL: ING. HENRIETA ŠARKÖZYOVÁ	SÚRADNICOVÝ SYSTÉM: JTSK / VÝŠKOVÝ SYSTÉM: Bpv	ČÍSLO PRÍLOHY: 5.2 / SÚPRAVA